

PROPRIETE DE MR ET MME HERITEAU FREDDY

LOTISSEMENT « Les Ouches Nouvelles 1 »

COMMUNE DES MAGNILS REIGNIERS


AGRANDISSEMENT D'UNE MAISON INDIVIDUELLE


Section f N°1724

Surface 789 m²


Fait aux Magnils Reigniers

Le 10 Février 2007.

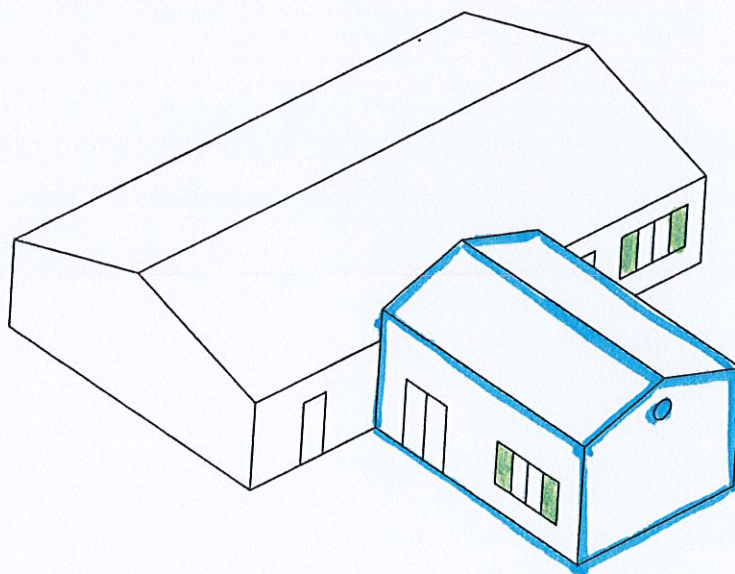

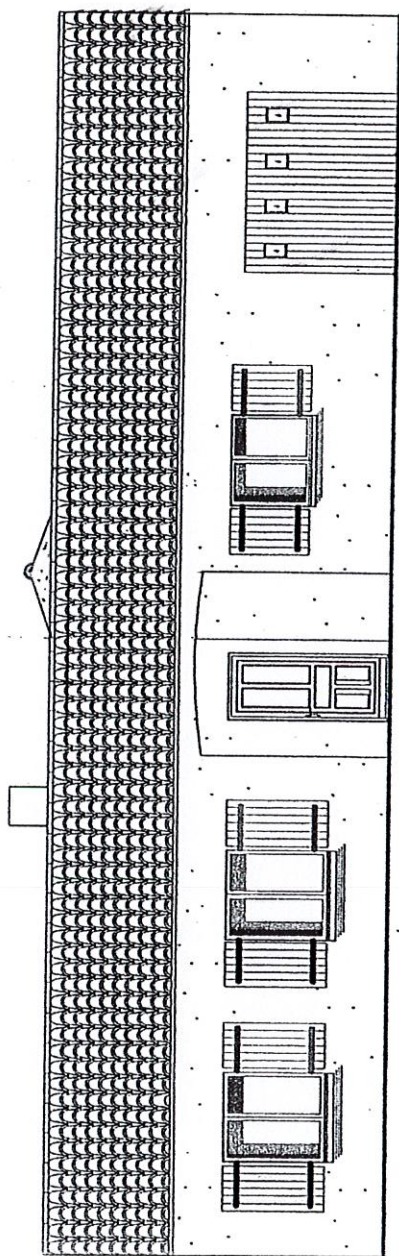


FAÇADE AVANT

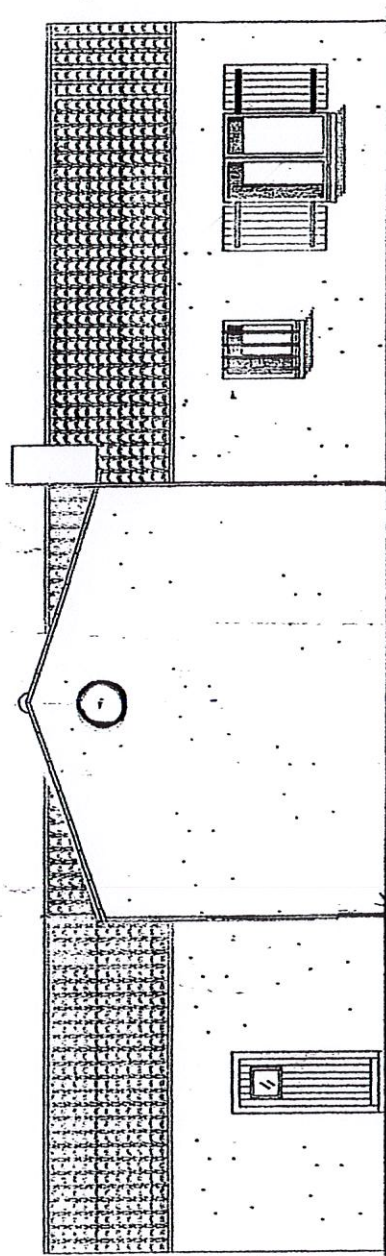

FAÇADE ARRIERE

PROFIL EN LONG SUIVANT A ET B

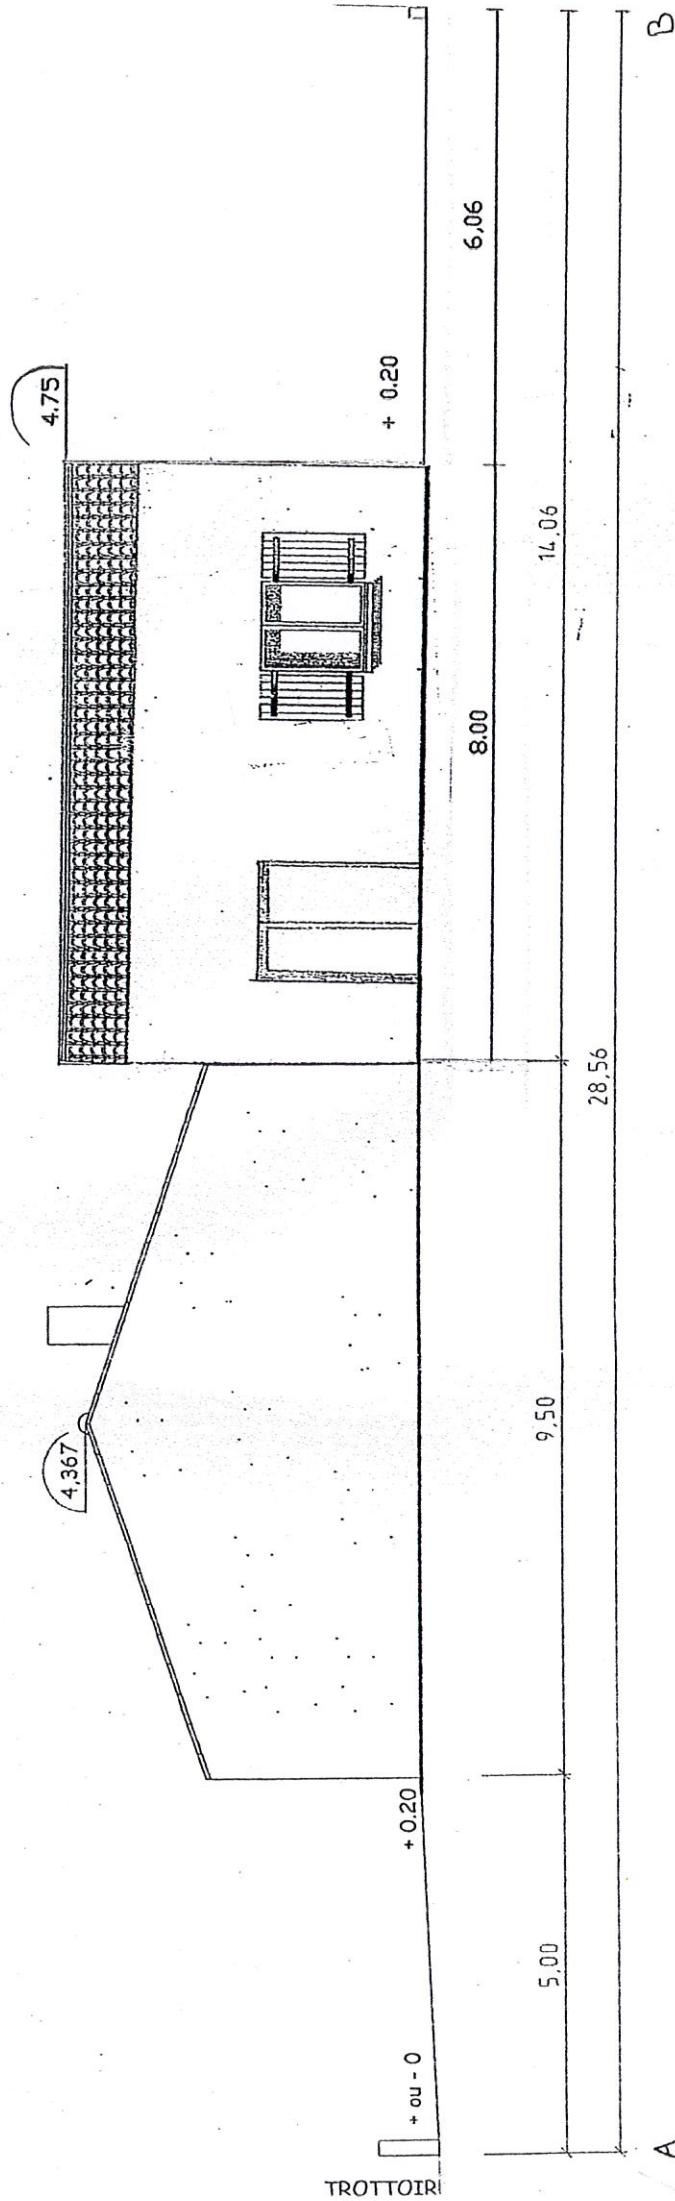

Echelle : 1/100


PHOTO S



Vue arrière de la maison actuelle



Vue arrière de la maison avec
l'agrandissement

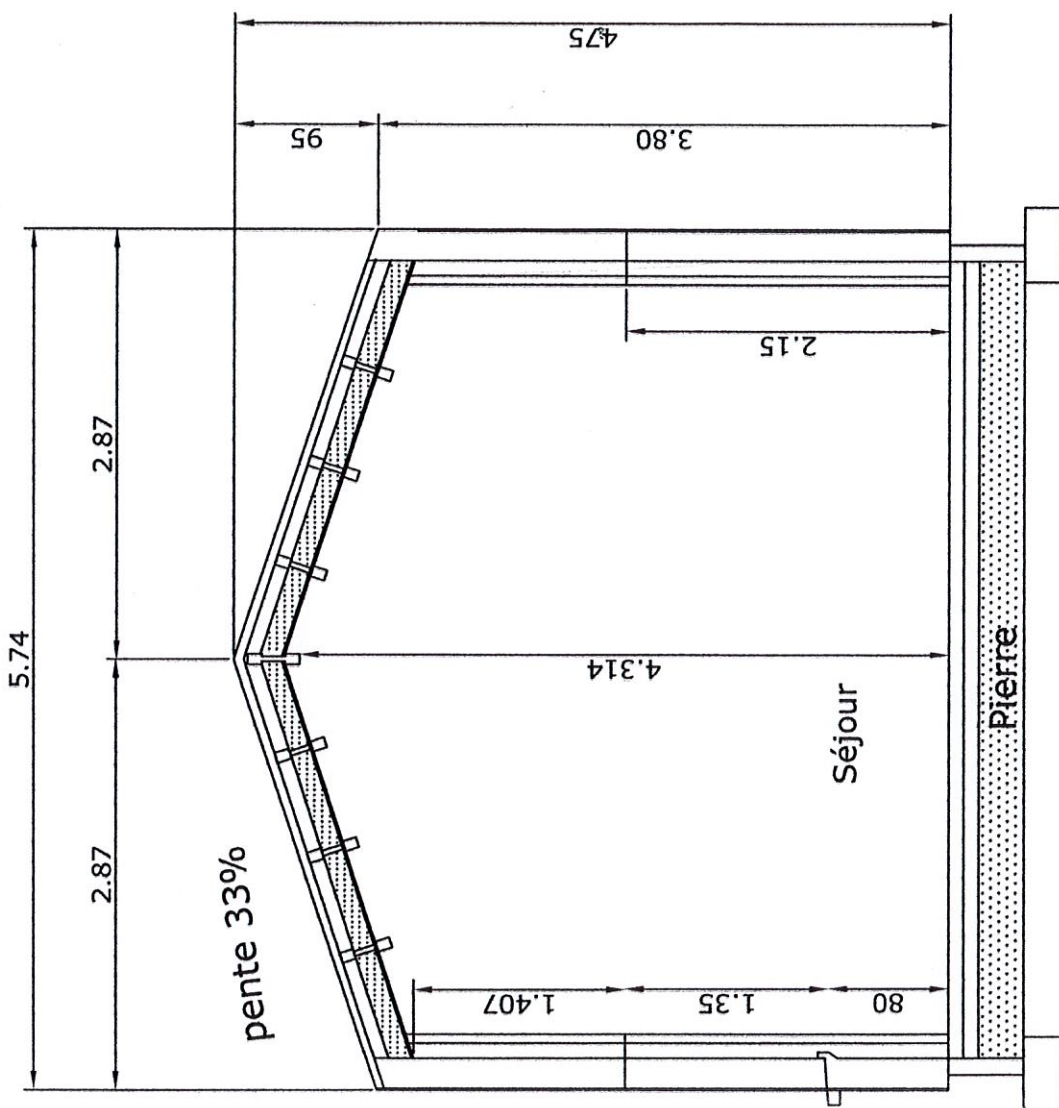

Echelle 1/50

COUPE AA




Vu pour être annexé à mon arrêté
en date du

17 AVR. 2007


Le Maire

Michel PELLETIER

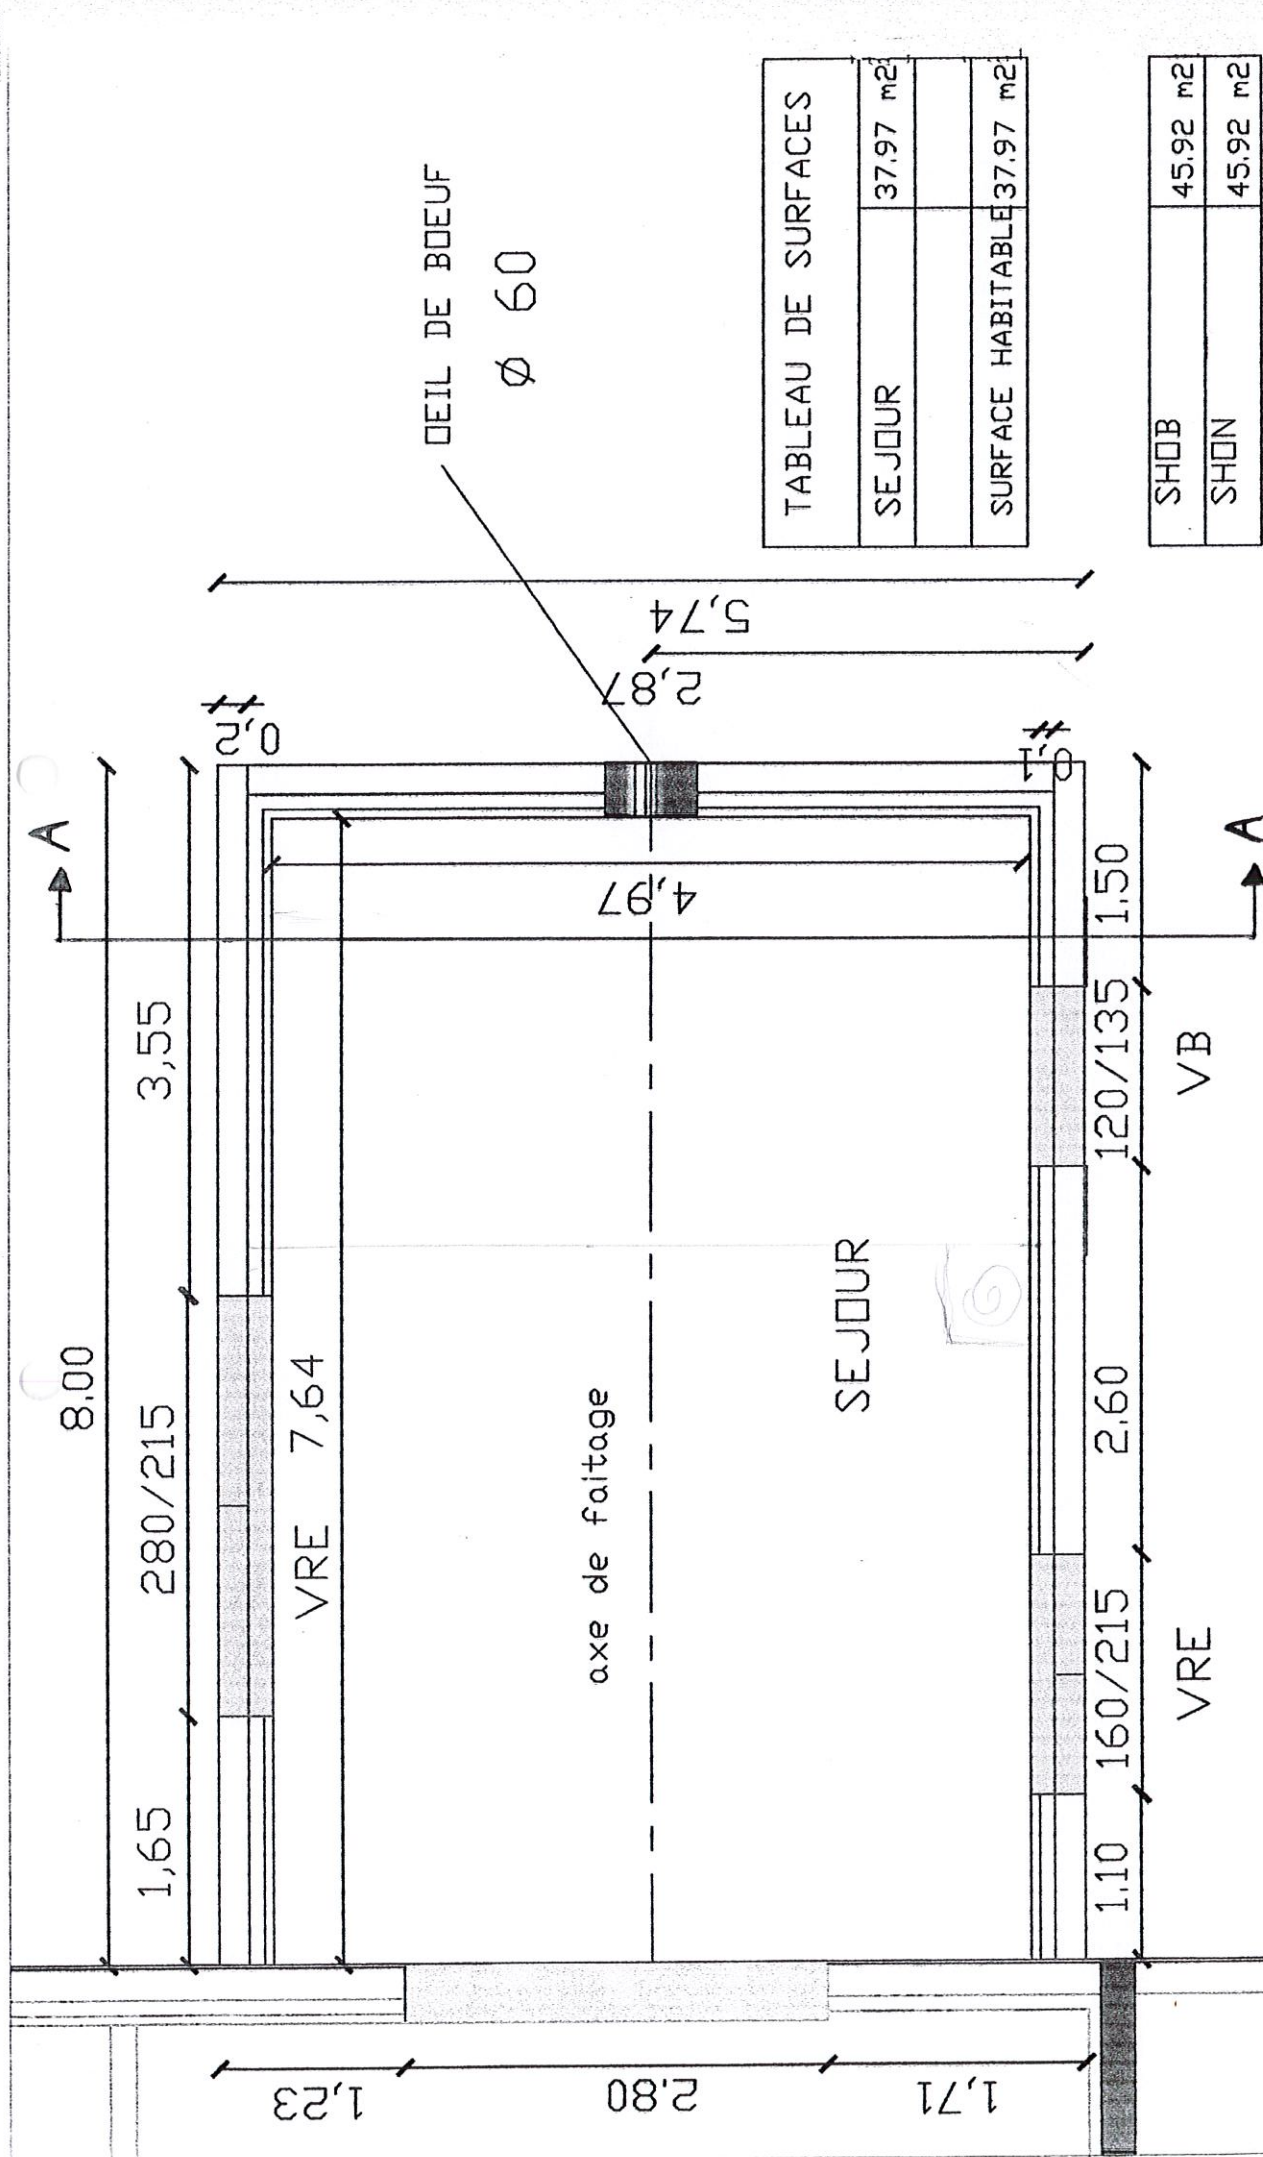

AGRANDISSEMENT DE MR ET MME HERITEAU FREDDY
 14 RUE GEORGES NORMANDIN
 85400 LES MAGNOLS REIGNIERS

Echelle 1/50
 Le 27 JANVIER 2007

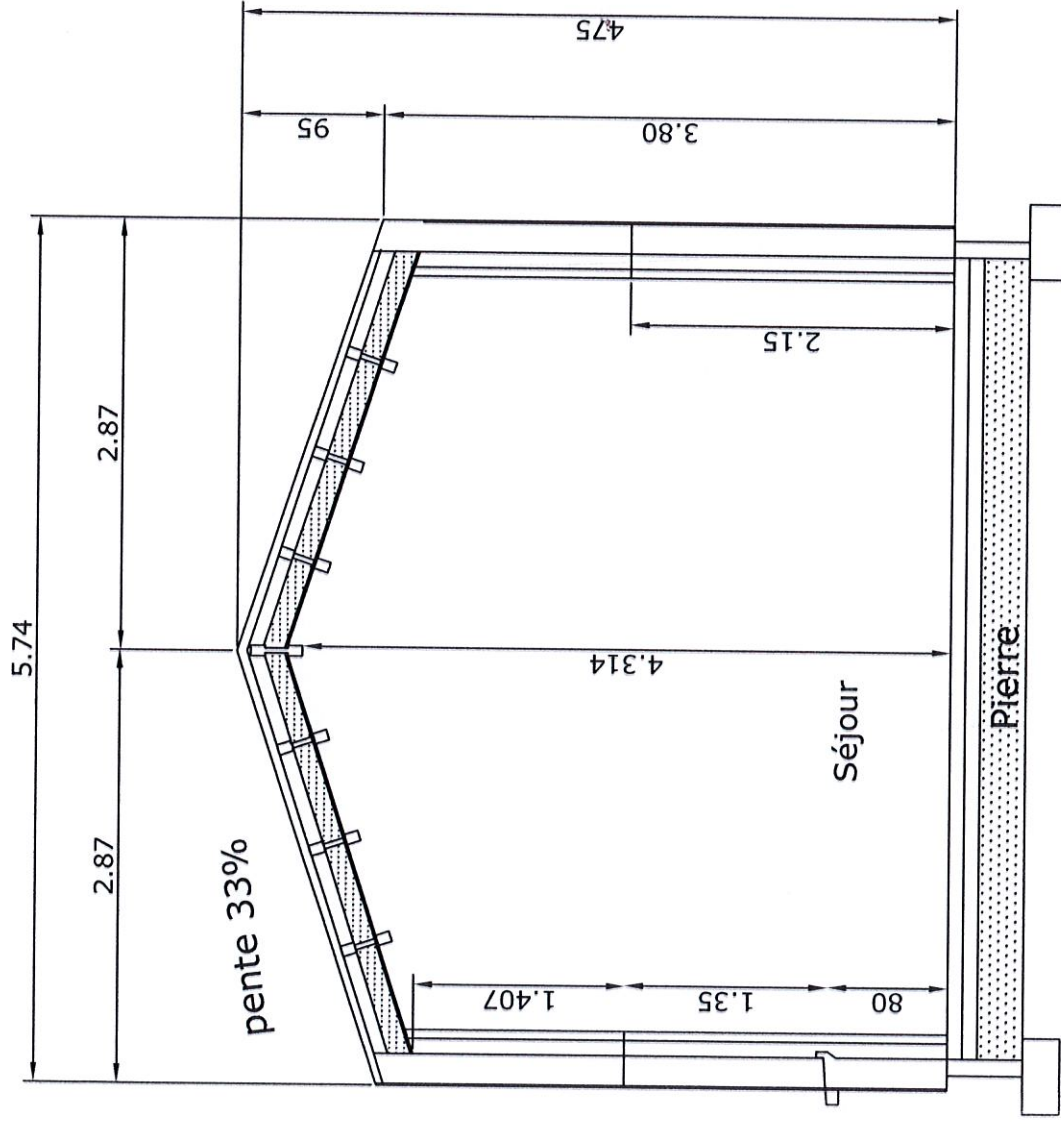


COUPE AA

Echelle 1/50

Vue arrière coté garage avant
agrandissement.



Vue arrière coté garage après
agrandissement.

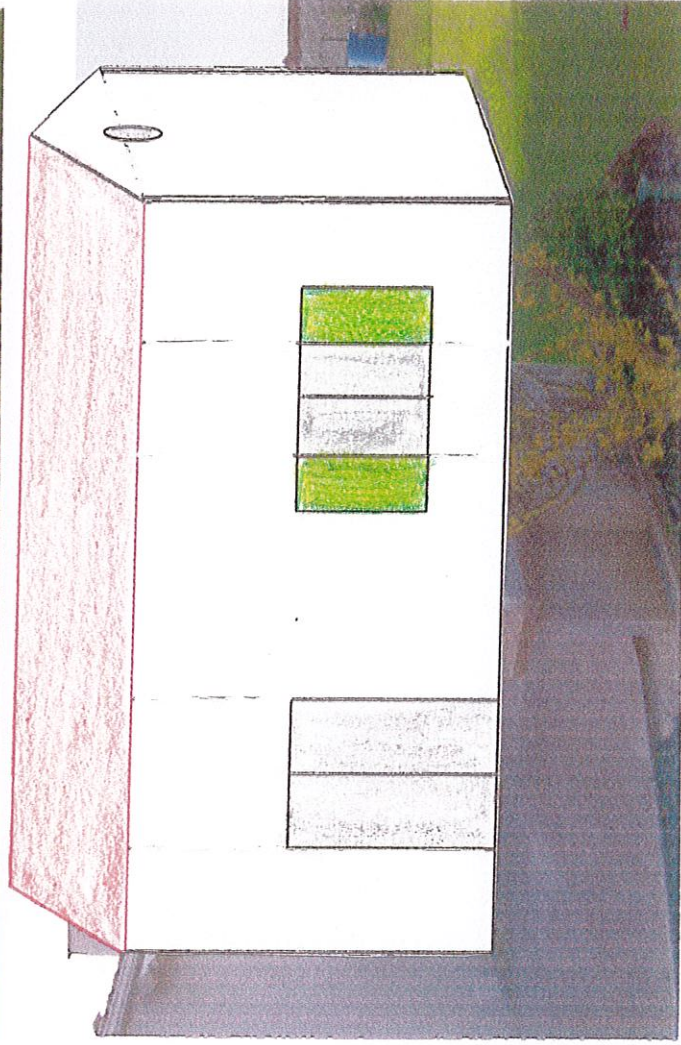

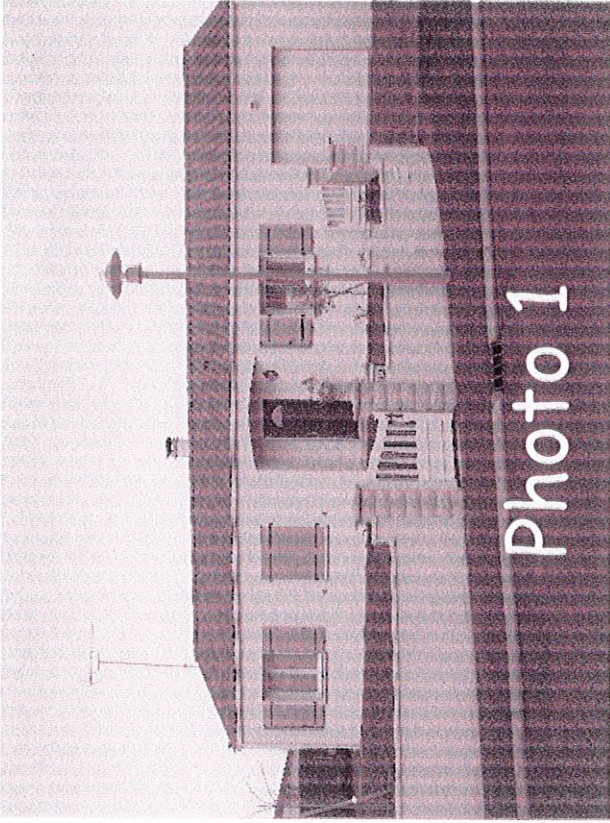


Photo 1

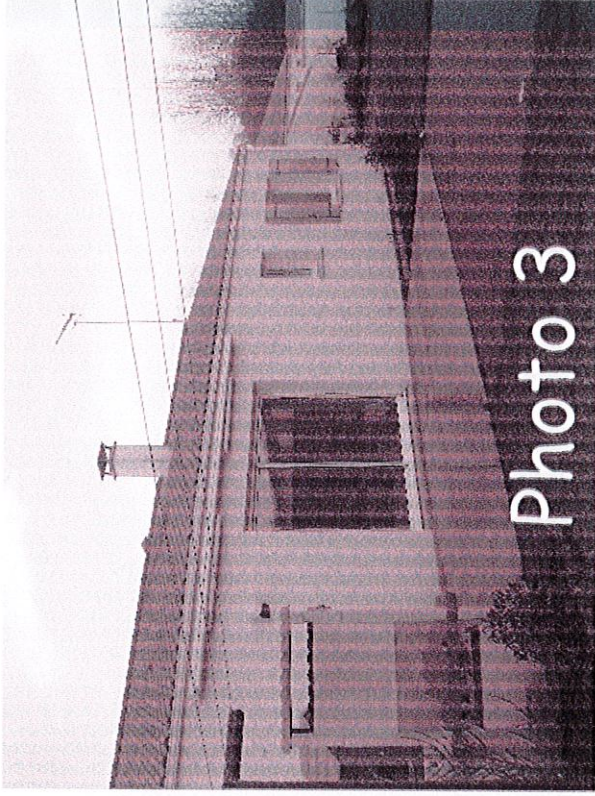


Photo 3

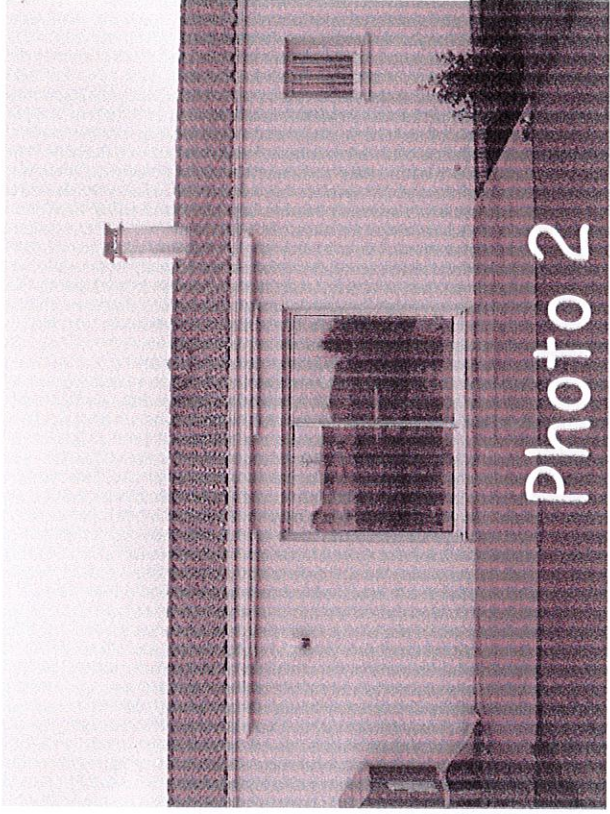


Photo 2

