

DÉPARTEMENT DE LA VENDÉE



Commune de L'AIGUILLOU LA PRESQU' ILE

PLAN ALTIMETRIQUE

Propriétaire: Mme LOREY Elisabeth vve FEATHERSTONE

75 rue victor hugo
SECTION ZE n° 74

échelle: 1/250

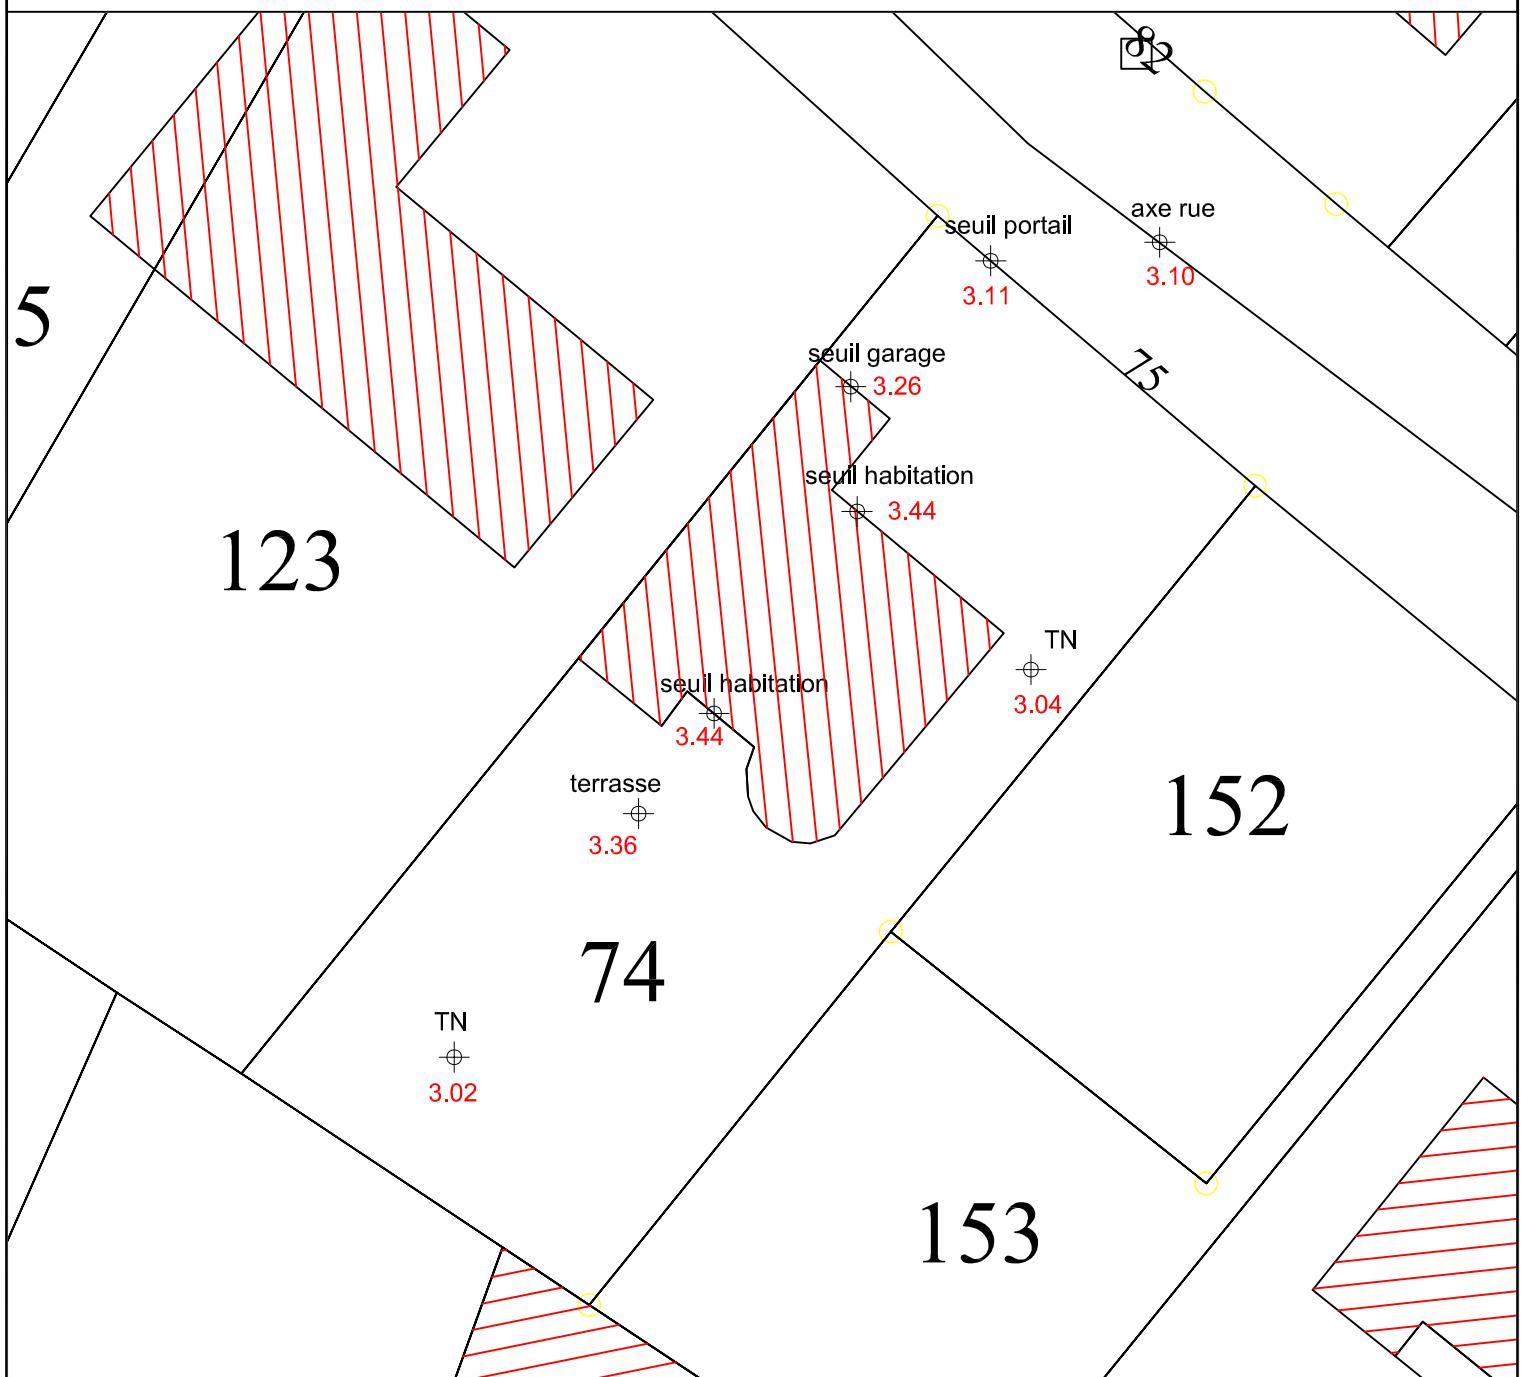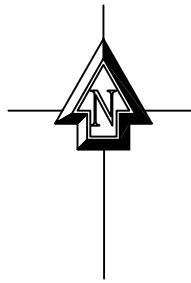

relevé fait avec un GPS LEICA, et par procédé TERIA,
avec une précision de 0.02m.
Ce travail n'a pas été déterminé par niveling direct.

SCP FRANCK-BOURGOIN

Géomètre Expert Foncier - BP 354

14 Quai Est du Port

85400 LUÇON

Tél : 02 51 56 11 74

Tél : 02 51 56 11 74

E-mail : lucon@geometres-lucon.com

Site web : <http://www.geometres-lucon.com>

Signature of Franck Bourgoin

SCP Franck BOURGOIN

14 Quai Est du Port

85400 LUÇON

Tél.: 02.51.56.11.74

Courriel : lucon@geometres-lucon.com

Site web : <http://www.geometres-lucon.com>

Dressé le: 27/05/2024

45 bis avenue Raymond Poincaré

17000 LA ROCHELLE

Tél.: 05.46.27.34.06

Courriel : 05.46.27.34.06

Site web : <http://www.geometre-expert.com>

Dressé le: 27/05/2024



Nivellement : NGF IGN 69

Planimétrie : CC47 ZONE 6