


**SHONRT créée en Etage = 17,10 m<sup>2</sup>**

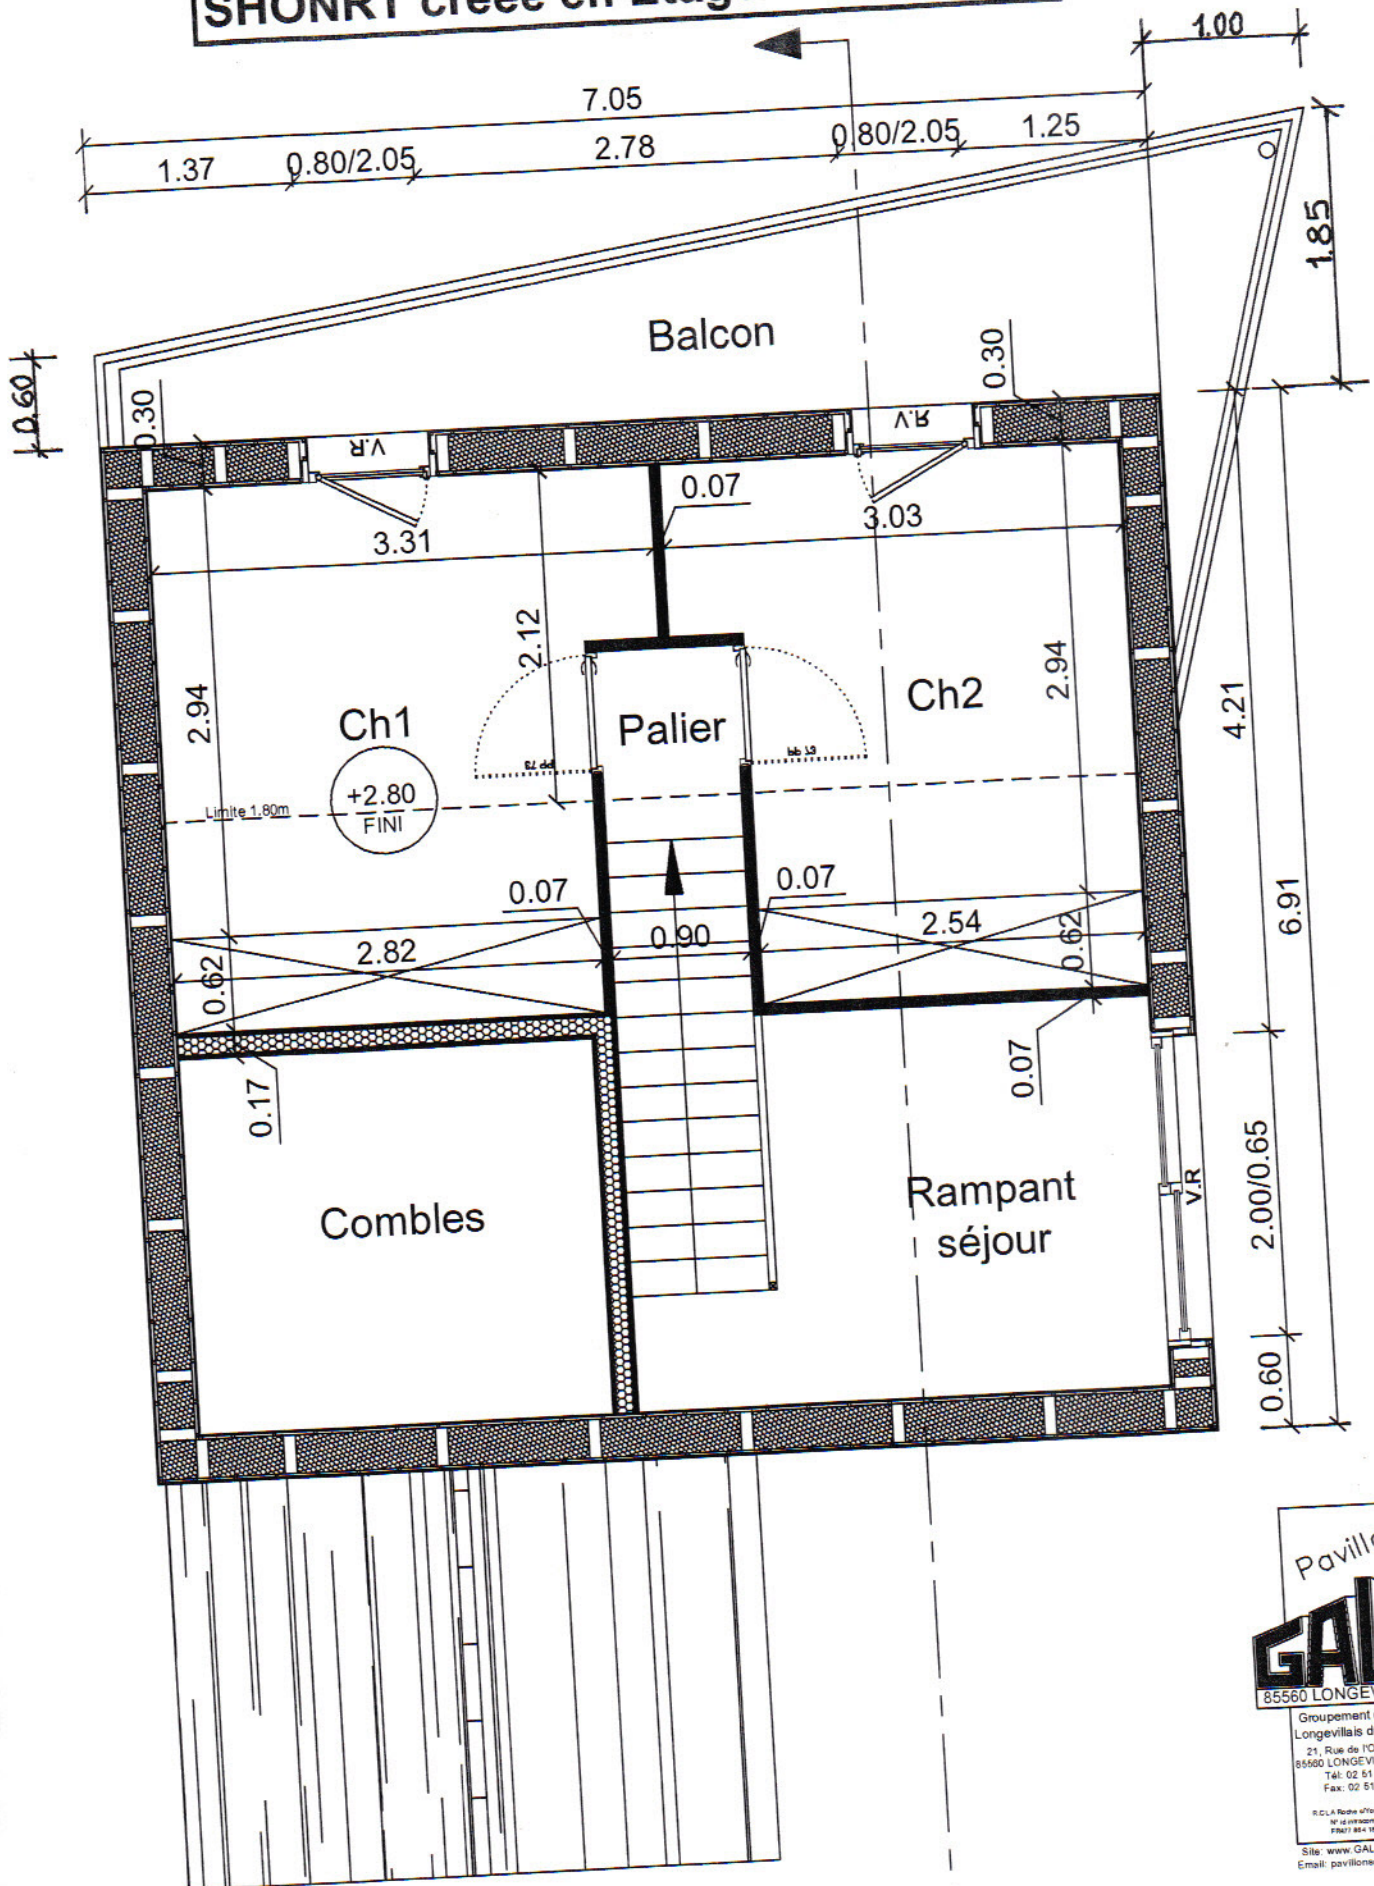

Pavillons  
**GALB** GIE  
 85560 LONGEVILLE SMER  
 Groupement d'Artisans  
 Longevillais du Bâtiment  
 21, Rue de l'Océan - B.P. 6  
 85560 LONGEVILLE SUR MER  
 Tél: 02 51 33 30 26  
 Fax: 02 51 33 22 32  
 S.C.A. Repère n°101 C 188 411 420  
 N° de professionnalisme  
 F1001 814 194 285 0195  
 Site: www.GALB-Pavillons.com  
 Email: pavillonsgalb@wanadoo.fr

ECH: 1/50e

A



