

Lot n° : **LOT 2**

DEPARTEMENT DE LA VENDEE

VILLE DE LUCON

Rue du Président De Gaulle

Lotissement à usage principal d'habitation "Les Jardins d'Alizée"

autorisé par arrêté N°PA 085 128 21 F 0006 du 21 mars 2022

Superficie provisoire : 380m²

(Superficie provisoire en attente du
bornage périmetrique)

Superficie de plancher maximale : 200 m²

Maître d'Ouvrage



EUROPEAN HOMES
EUROPEAN HOMES 230
10 Place Vendôme - 75001 PARIS

Architecte

AGENCE D'ARCHITECTURE
IP3
1 Quai Magellan
44000 NANTES

1 Quai Magellan
44000 NANTES



GÉOUEST

DES EXPERTS POUR DES CONSEILS SUR MESURE

www.geouest.fr


26 rue J.Y. Cousteau - BP 50352
85009 LA ROCHE-SUR-YON CEDEX
Tél. 02 51 37 27 30 - contact@geouest.fr

PLAN DE VENTE PROVISOIRE


PLAN DE SITUATION



PLAN D'ENSEMBLE

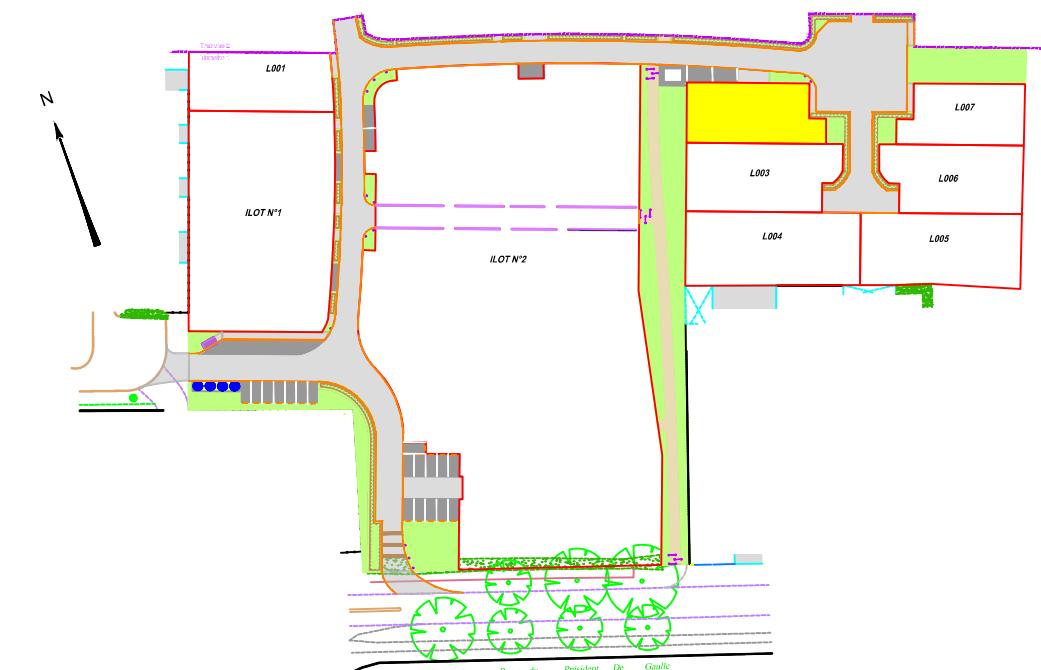

document provisoire en attente des travaux et bornage des lots

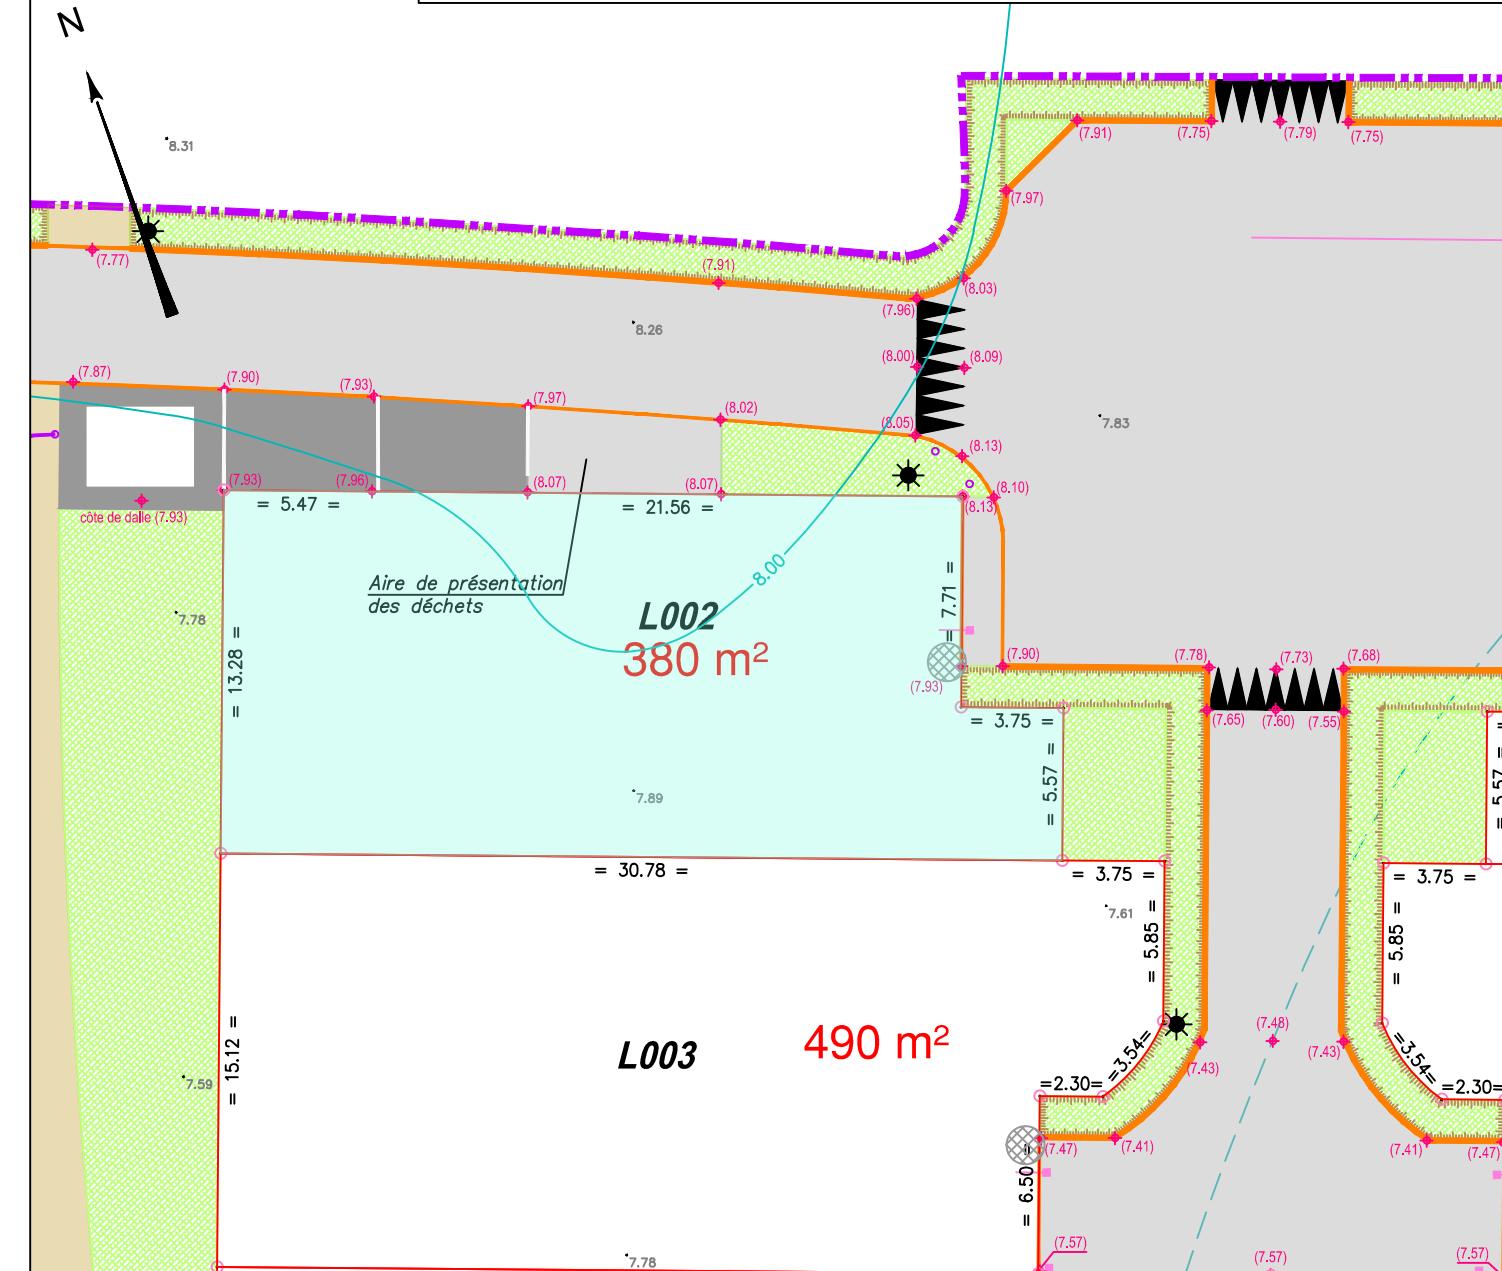

LEGENDE

- Lots créés (règles de constructibilité définies par le règlement de la Zone 1AUB1 du PLU)
- Plantations -espaces verts communs
- Stationnement
- Voirie
- Cheminement piéton
- Noues

- 00.00 (0.00) - cote terrain naturel (niveling effectué avant travaux de viabilité)
- cote projet voirie indicative (à vérifier après travaux de finition)
- regard tabouret EU
- T : TN rEU : 6.64 - cote tampon du regard EU - cote radier du branchement EU }=> cotes projet (à vérifier sur place)
- candélabre
- emplacement indicatif du coffret électrique/ du regard téléphone et du citerneau AEP
- signe d'appartenance de mur
- borne OGE

L'implantation des futures constructions sera réalisée par le géomètre GÉOUEST et à la charge de l'acquéreur

Nota : les eaux pluviales de parcelles seront traitées à la parcelle



Ouvrages hors sols :

Position non contractuelle n'engageant pas la responsabilité du concepteur. Des modifications pouvant intervenir à l'exécution des travaux, avant tout projet de construction, les acquéreurs devront impérativement vérifier le positionnement définitif des ouvrages (AEP, EU/EP, Électrique, GAZ, Téléphone, candélabres).



GÉOMÈTRE-EXPERT
GARANT D'UN CADRE DE VIE DURABLE

