


PLAN MASSE PROJET

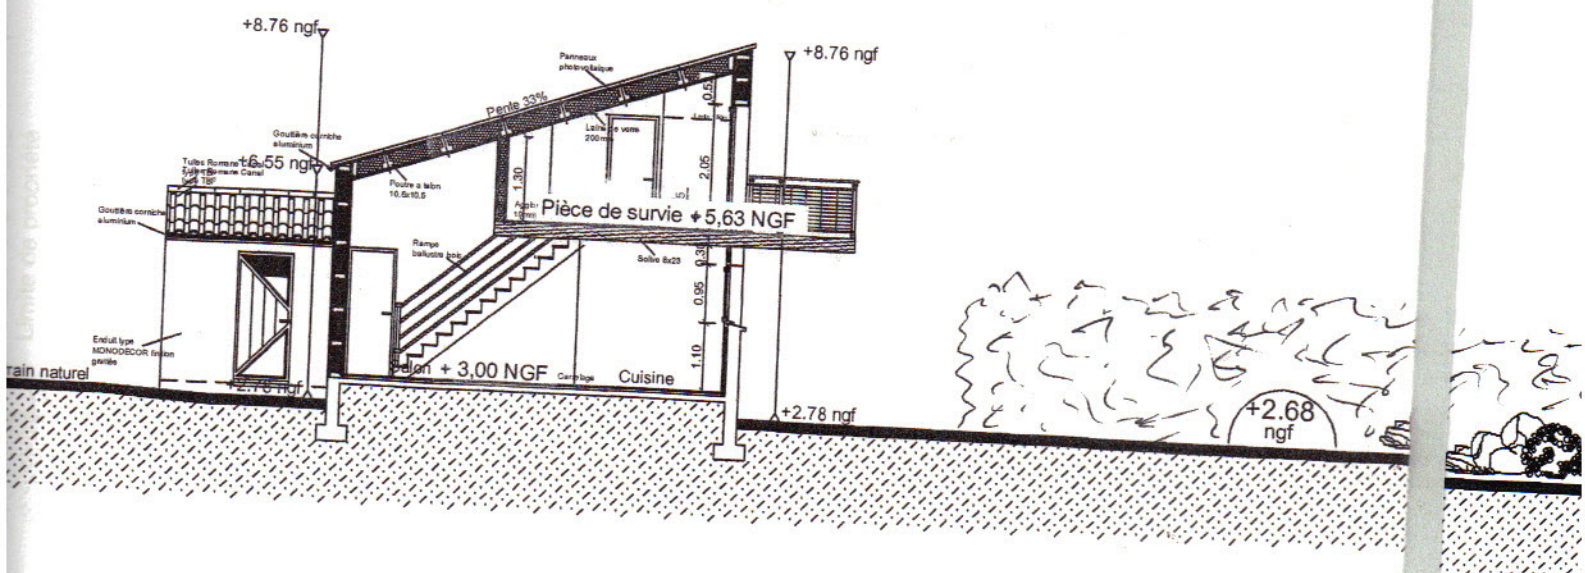

COUPE DE PRINCIPE